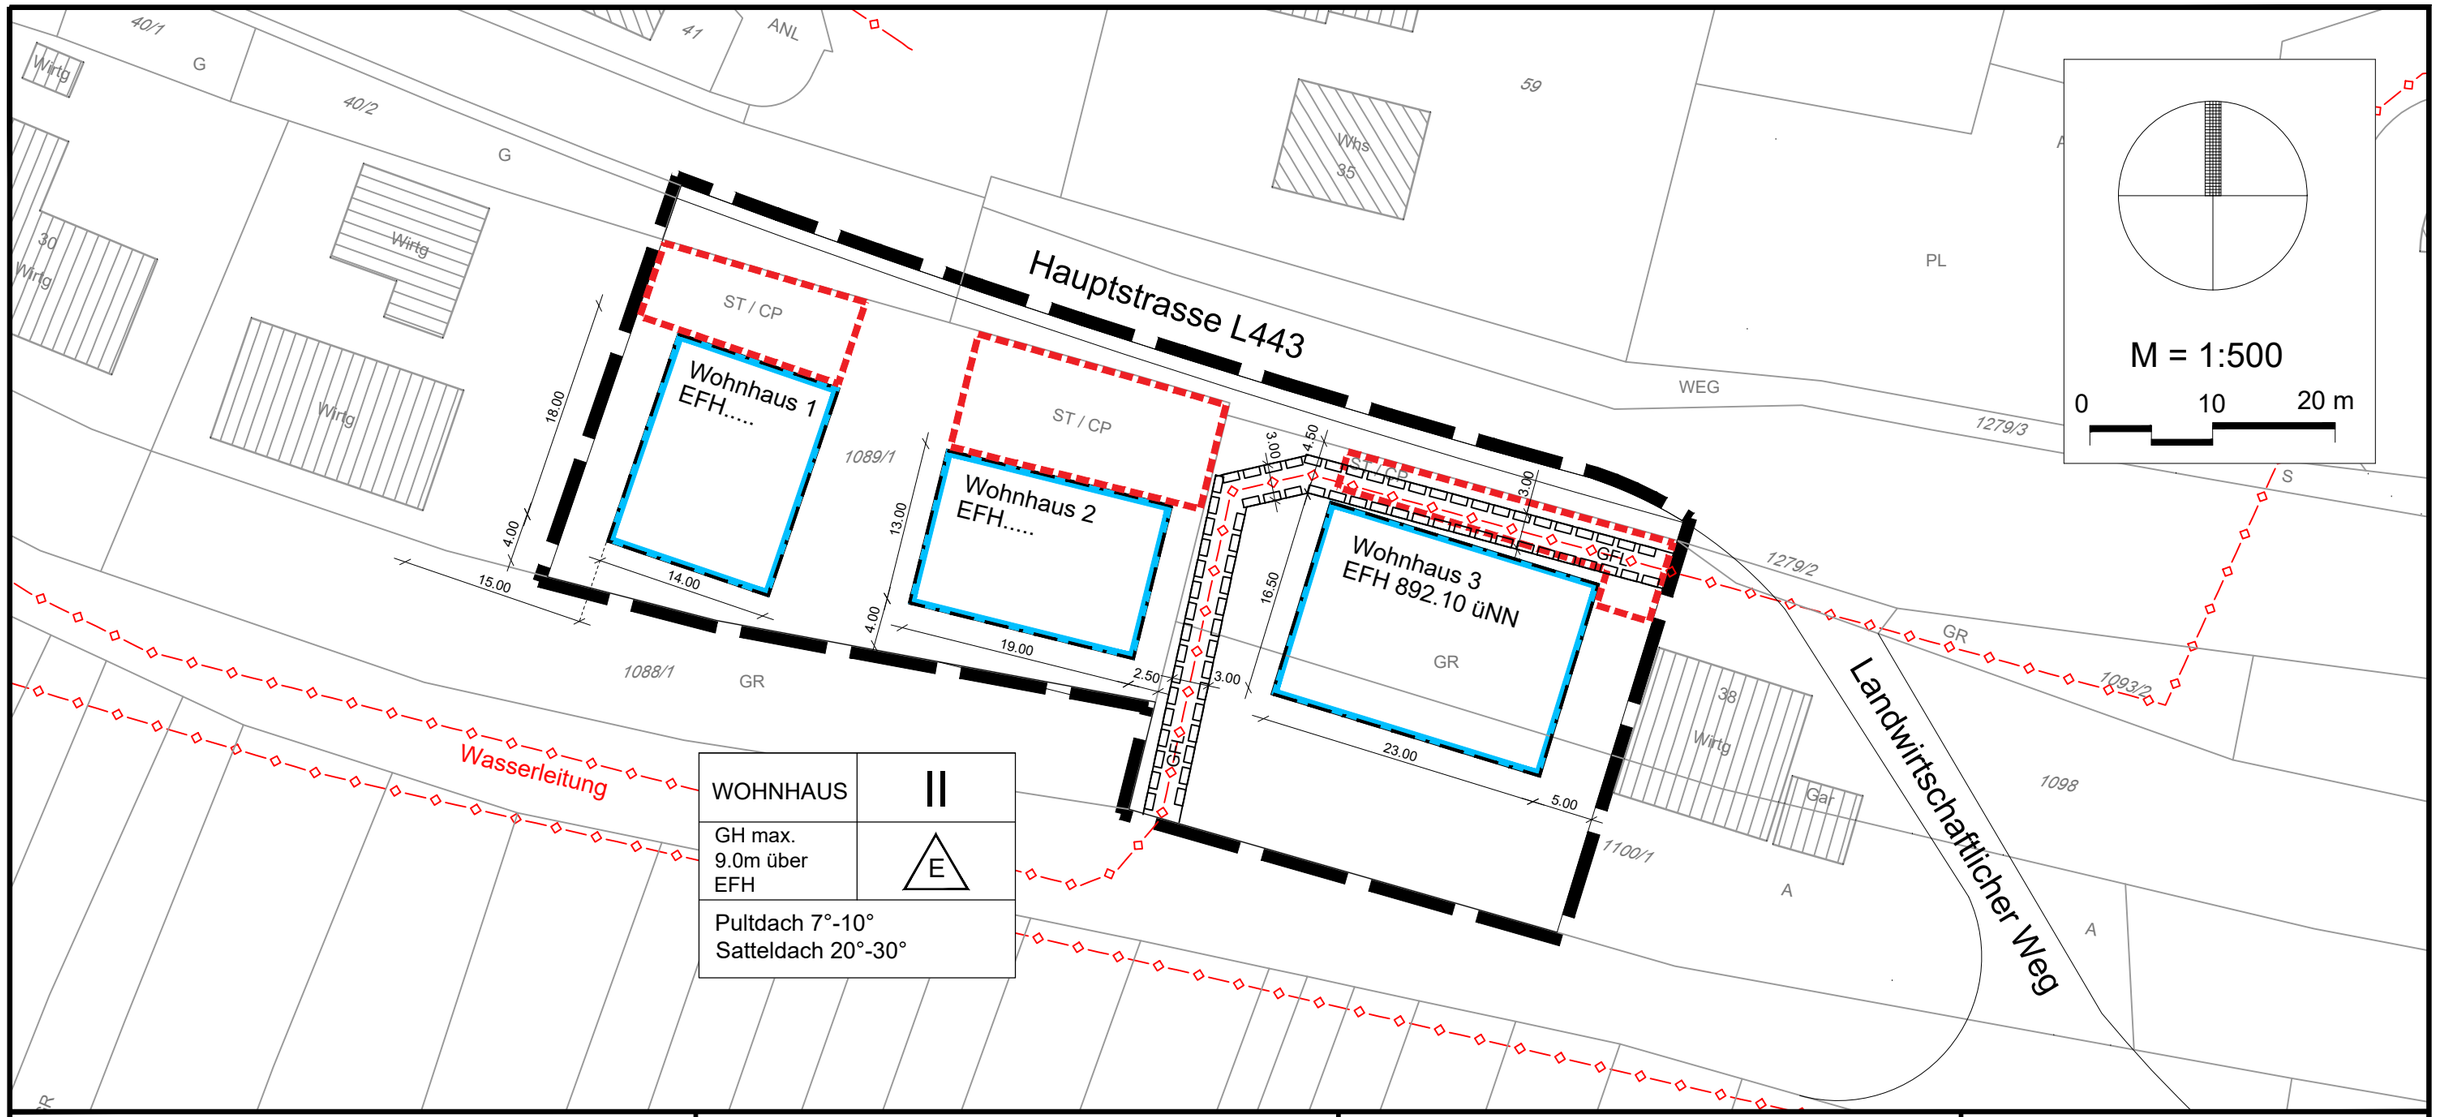

WOHNHAUS	II
GH max. 9.0m über EFH	E
Pultdach 7°-10° Satteldach 20°-30°	

PLANZEICHENERKLÄRUNG

	Abgrenzung Ergänzungsatzung
	Baugrenzen
II	Anzahl der Vollgeschosse (max.)
GH	Gebäudehöhe (max.) über EFH
EFH	Erdgeschossfußbodenhöhe über NormalNull (NN)
Dachneigung	Pultdach 7°-10° Satteldach 20°-30°

E	Offene Bauweise - nur Einzelhäuser
ST / CP	Flächen für Stellplätze (ST) und Carports (CP)
	Wasserleitung Bestand
GFL	GFL: Geh-, Fahr- und Leitungsrecht

ÜBERSICHTSLAGEPLAN

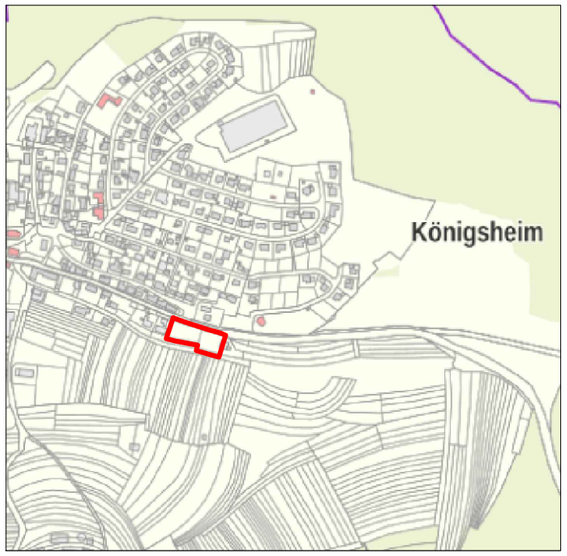

GEMEINDE KÖNIGSHEIM
HÖCHST PRODUKTIV

Ergänzungssatzung
"Hauptsstr. Ost"
(§34 Abs.4 Nr.3 BauGB)

LAGEPLAN

Fläche 2.860m²

Maßstab	Blattformat	Stand
1:500 i.O.	DIN A3 i.O.	24.05.2022
Bearb. La / Va	Projekt 2202	

kommunalPLAN
STADTPLANUNG + DESIGN
kommunalPLAN GmbH
78532 Tuttlingen Fuchsweg 3
tel: 07461/73050
e-mail: info@kommunalplan.de
www.kommunalplan.de